
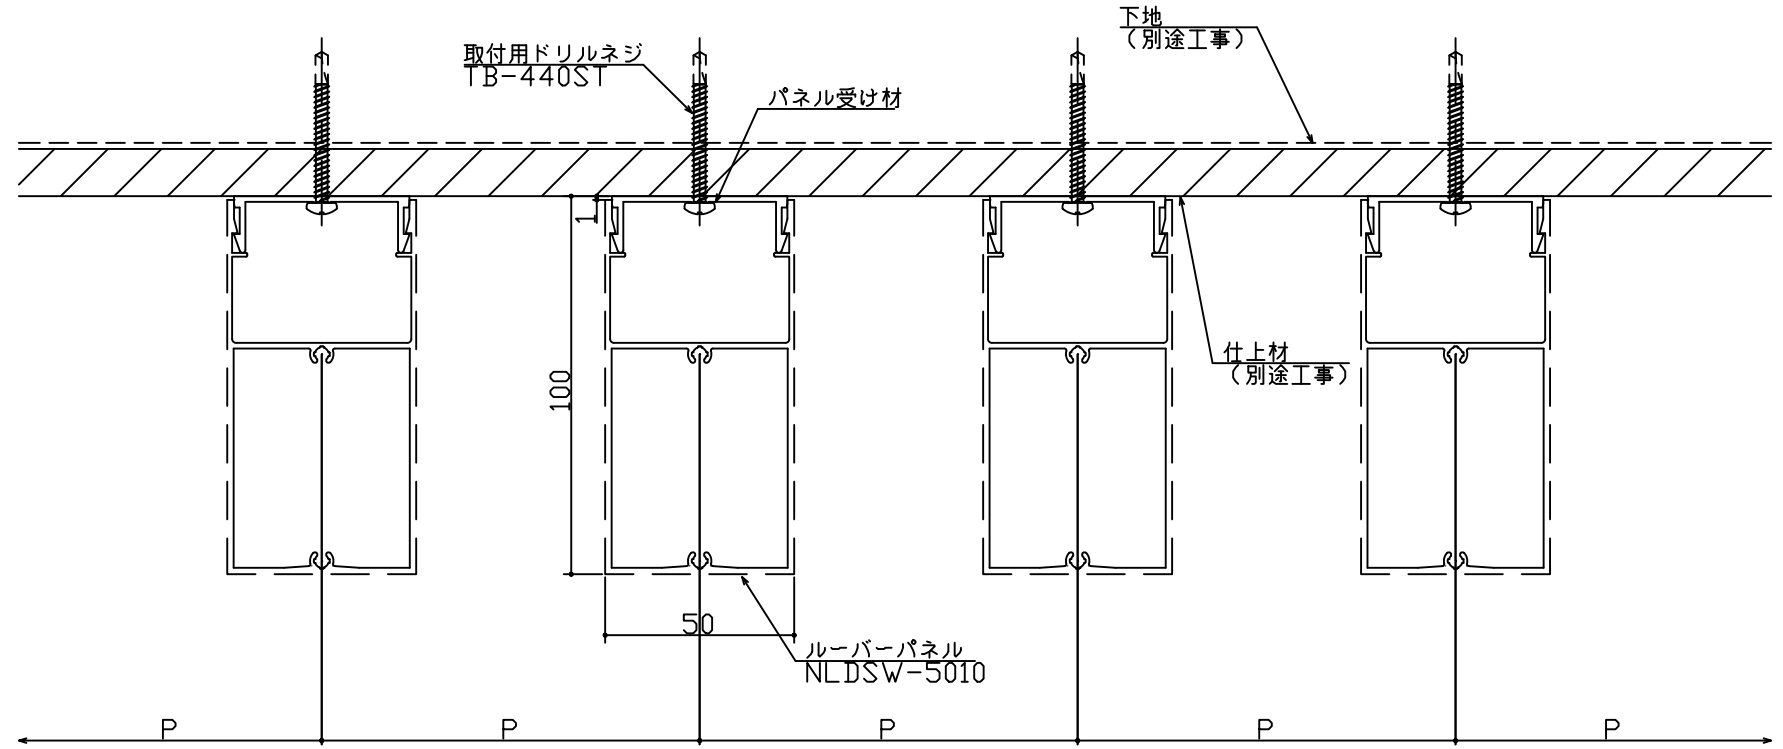


内装ルーバー パララインNLD 直付タイプ ルミナレス【NLDSW-5010】

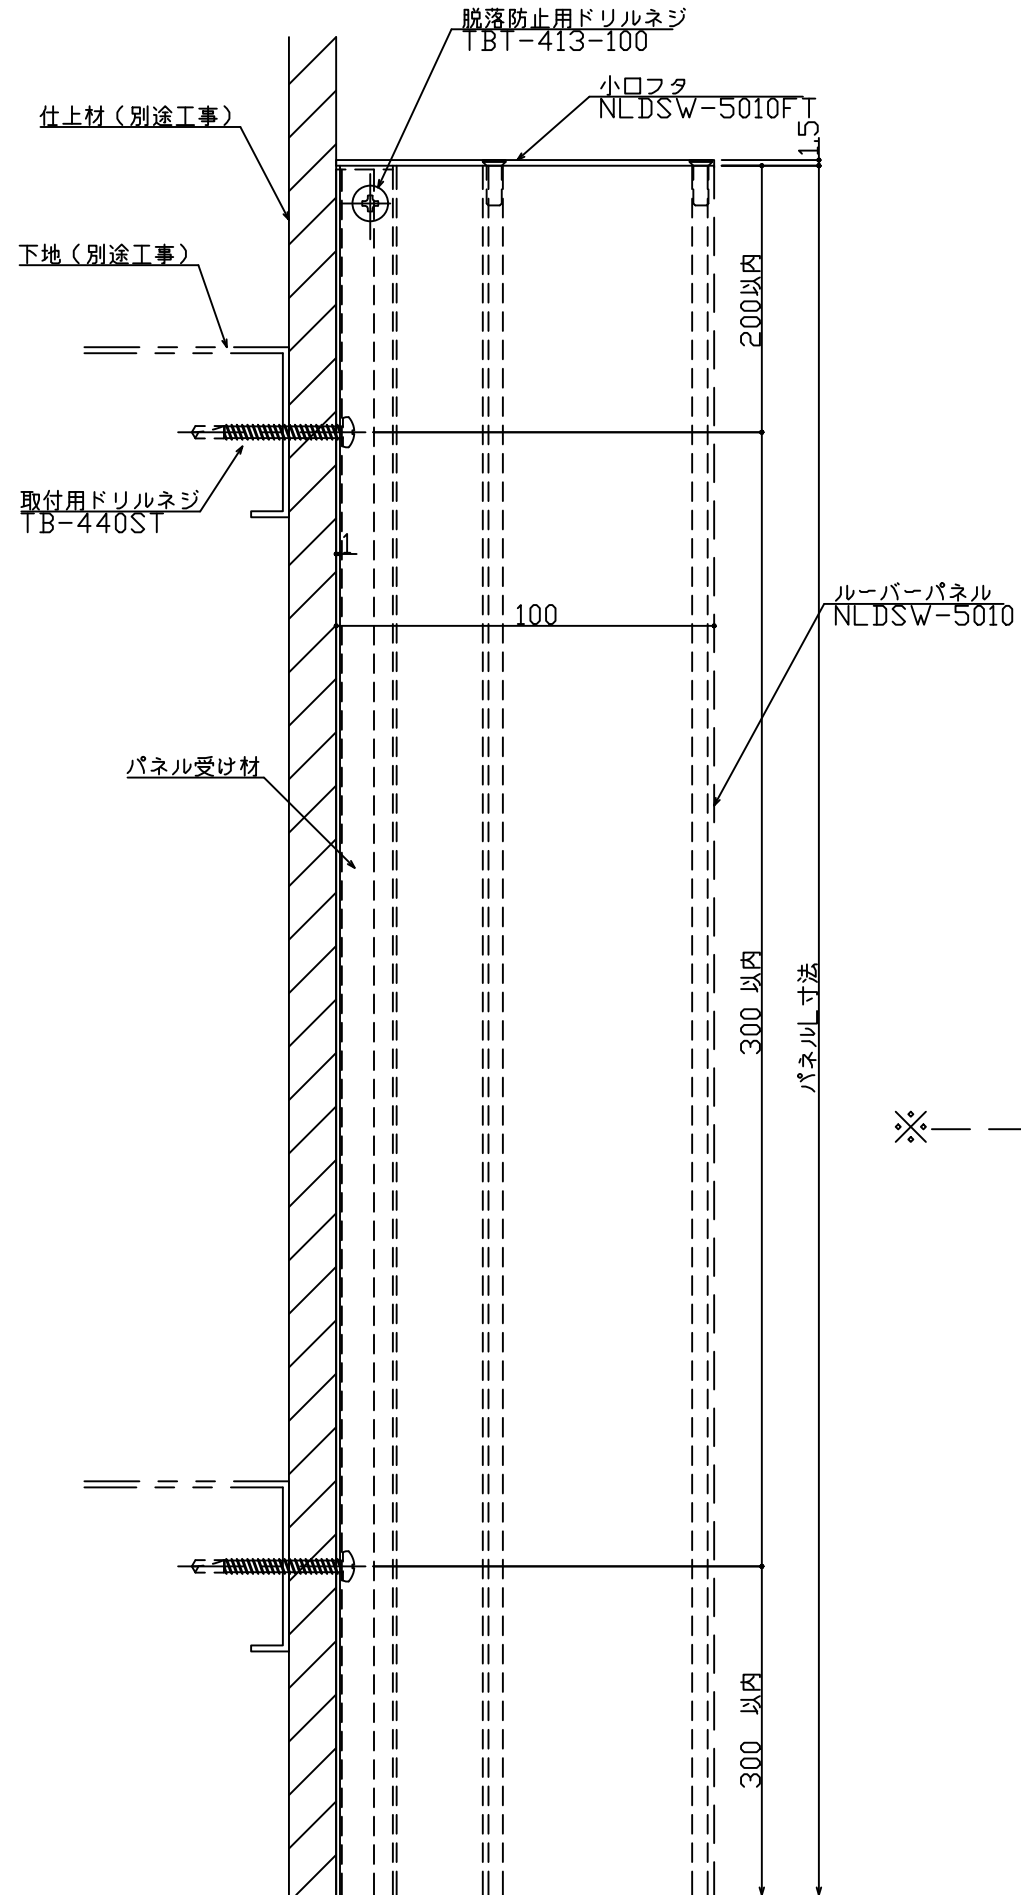

※ — — — 部に凸凹デザイン有り。

- 【1】 パネル受け材固定ピッチ (下地ピッチ) 300mm以内として下さい。
- 【2】 荷重のかかる可能性がある個所への取付は、下地板厚1.6mm以上として下さい。
- 【3】 脱落防止用ドリルネジ (TBT-413-100 オプション) は下表の通り取付して下さい。

施工箇所		取付箇所
天井		両端 (2箇所)
内壁	縦貼り	上端部 (1箇所)
	横貼り	両端 (2箇所)