
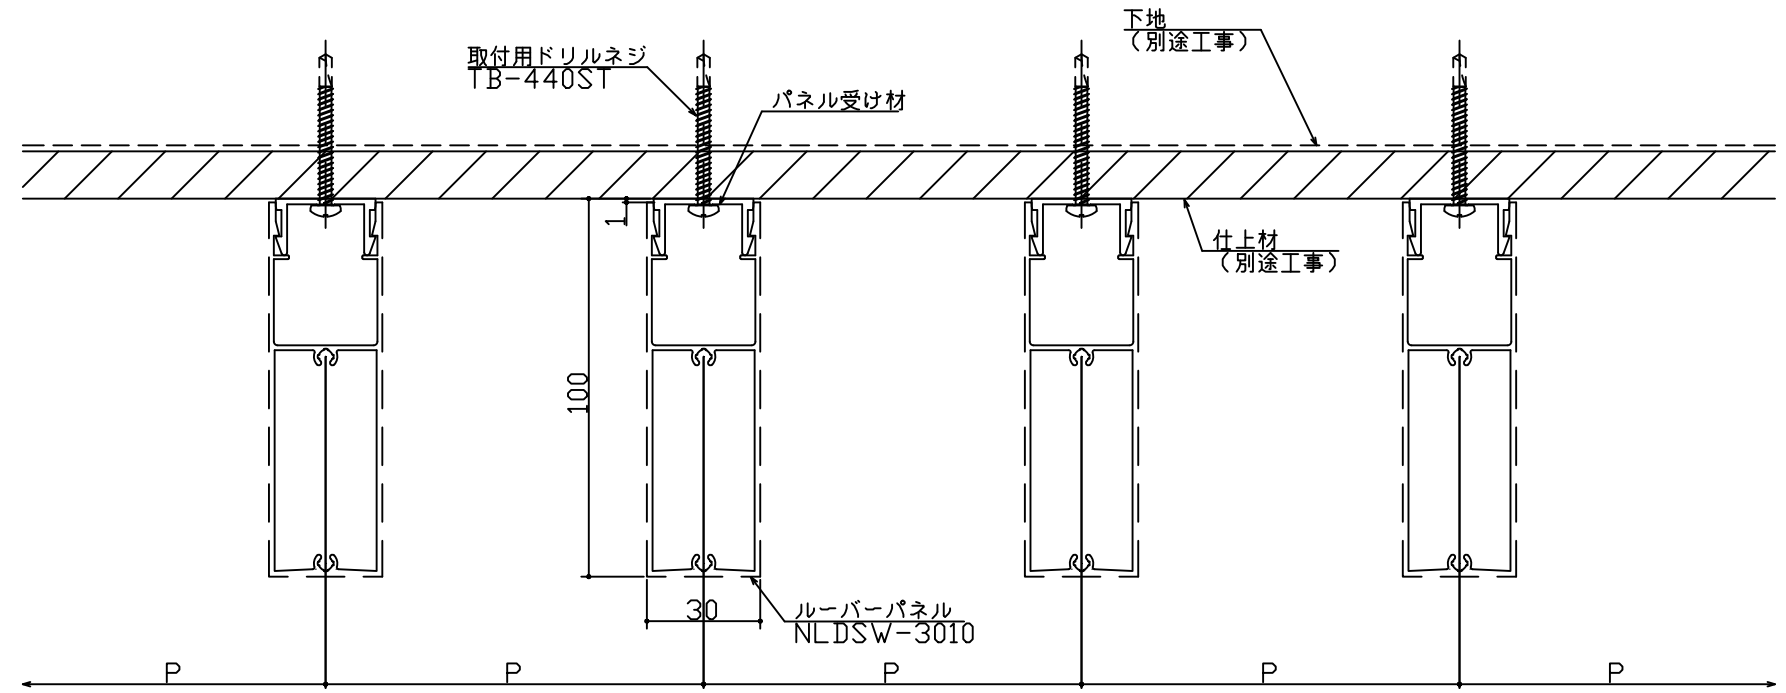


内装ルーバー パララインNLD 直付タイプ ルミナレス【NLDSW-3010】

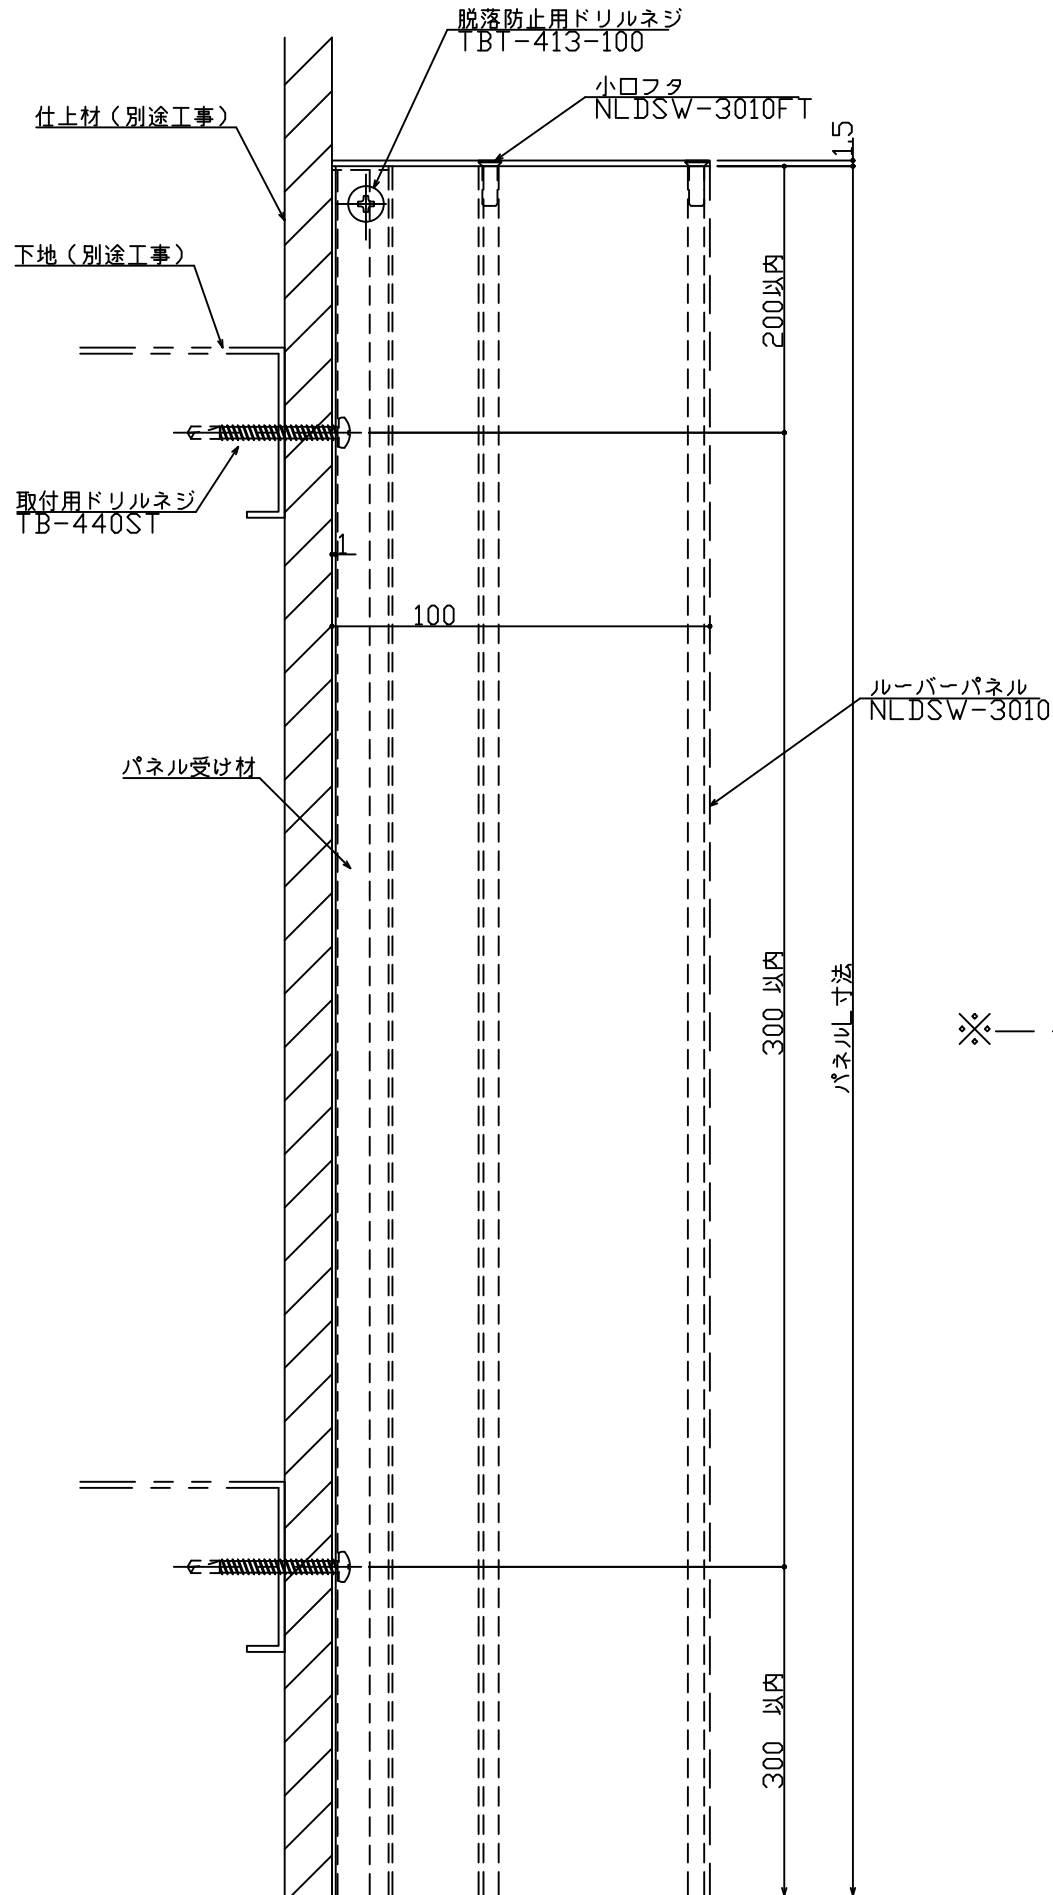

※ — — — 部に凸凹デザイン有り。

- 【1】 パネル受け材固定ピッチ（下地ピッチ）300mm以内として下さい。
- 【2】 荷重のかかる可能性がある個所への取付は、下地板厚1.6mm以上として下さい。
- 【3】 脱落防止用ドリルネジ（TBT-413-100 オプション）は下表の通り取付て下さい。

| 施工箇所 | | 取付箇所 |
|------|-----|----------|
| 天井 | | 両端（2箇所） |
| 内壁 | 縦貼り | 上端部（1箇所） |
| | 横貼り | 両端（2箇所） |