




スタンダードメッシュ MPS-50×φ5

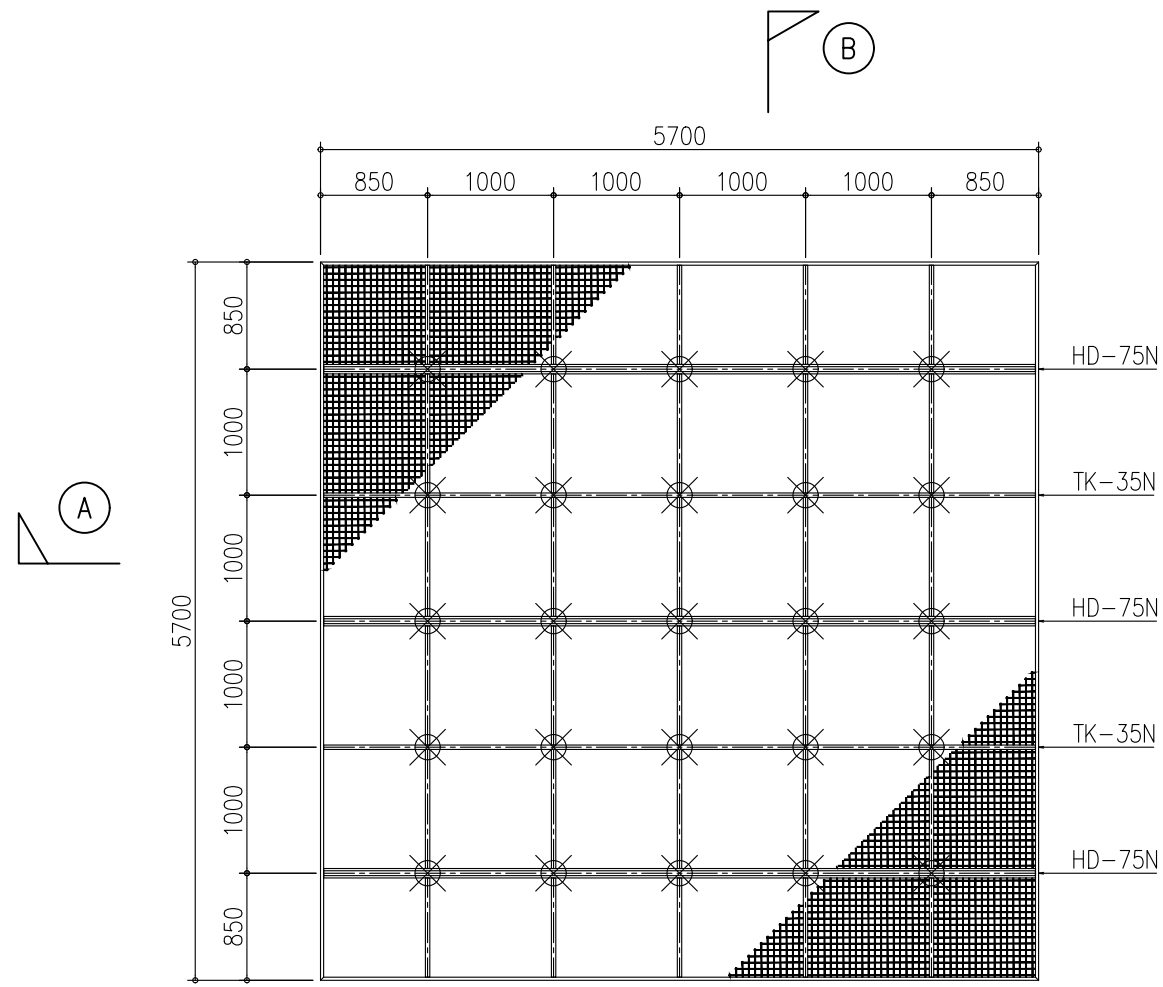

メッシュパネル割付図

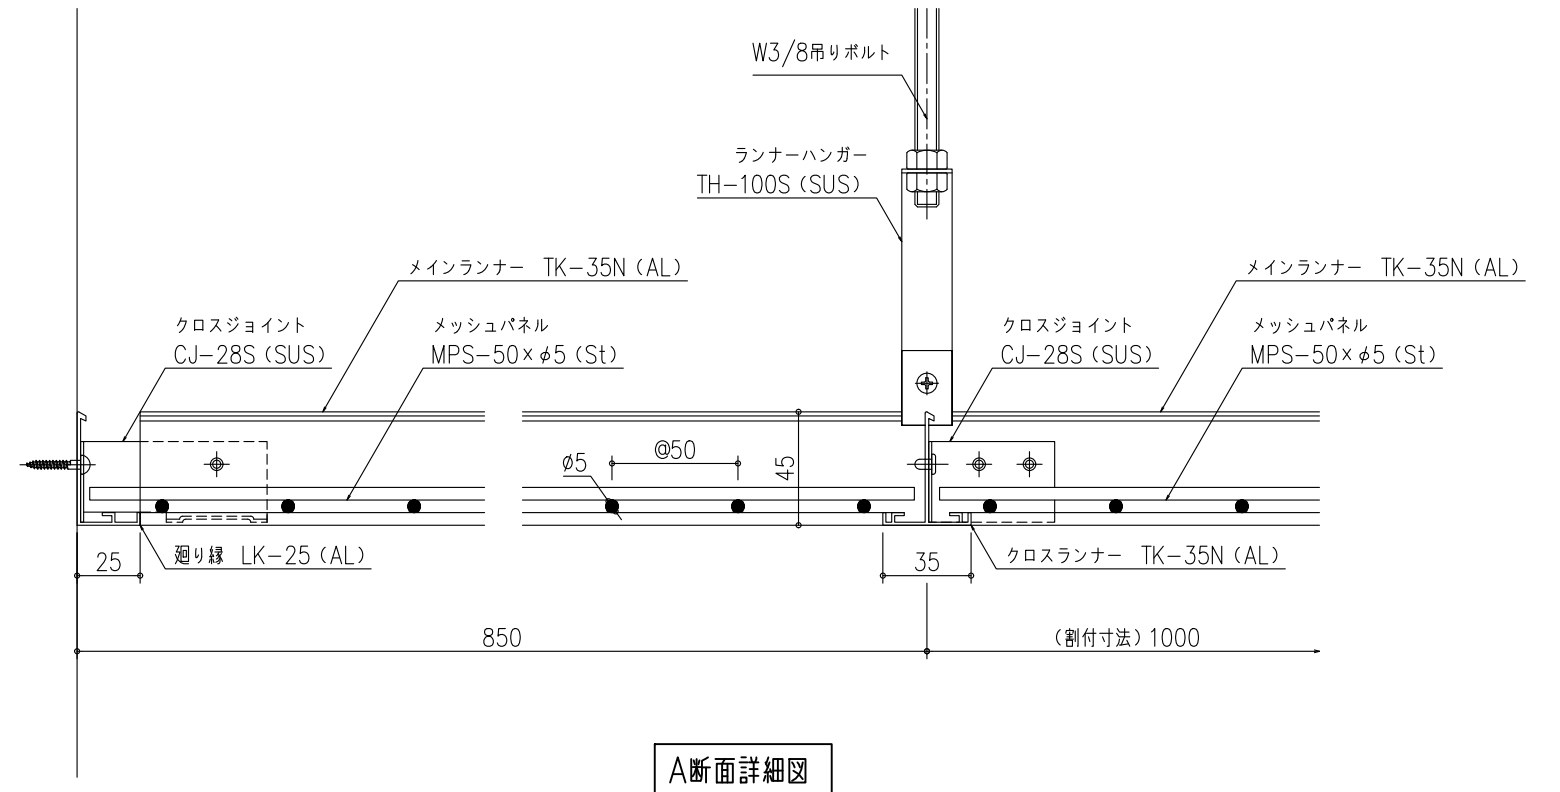

A断面詳細図

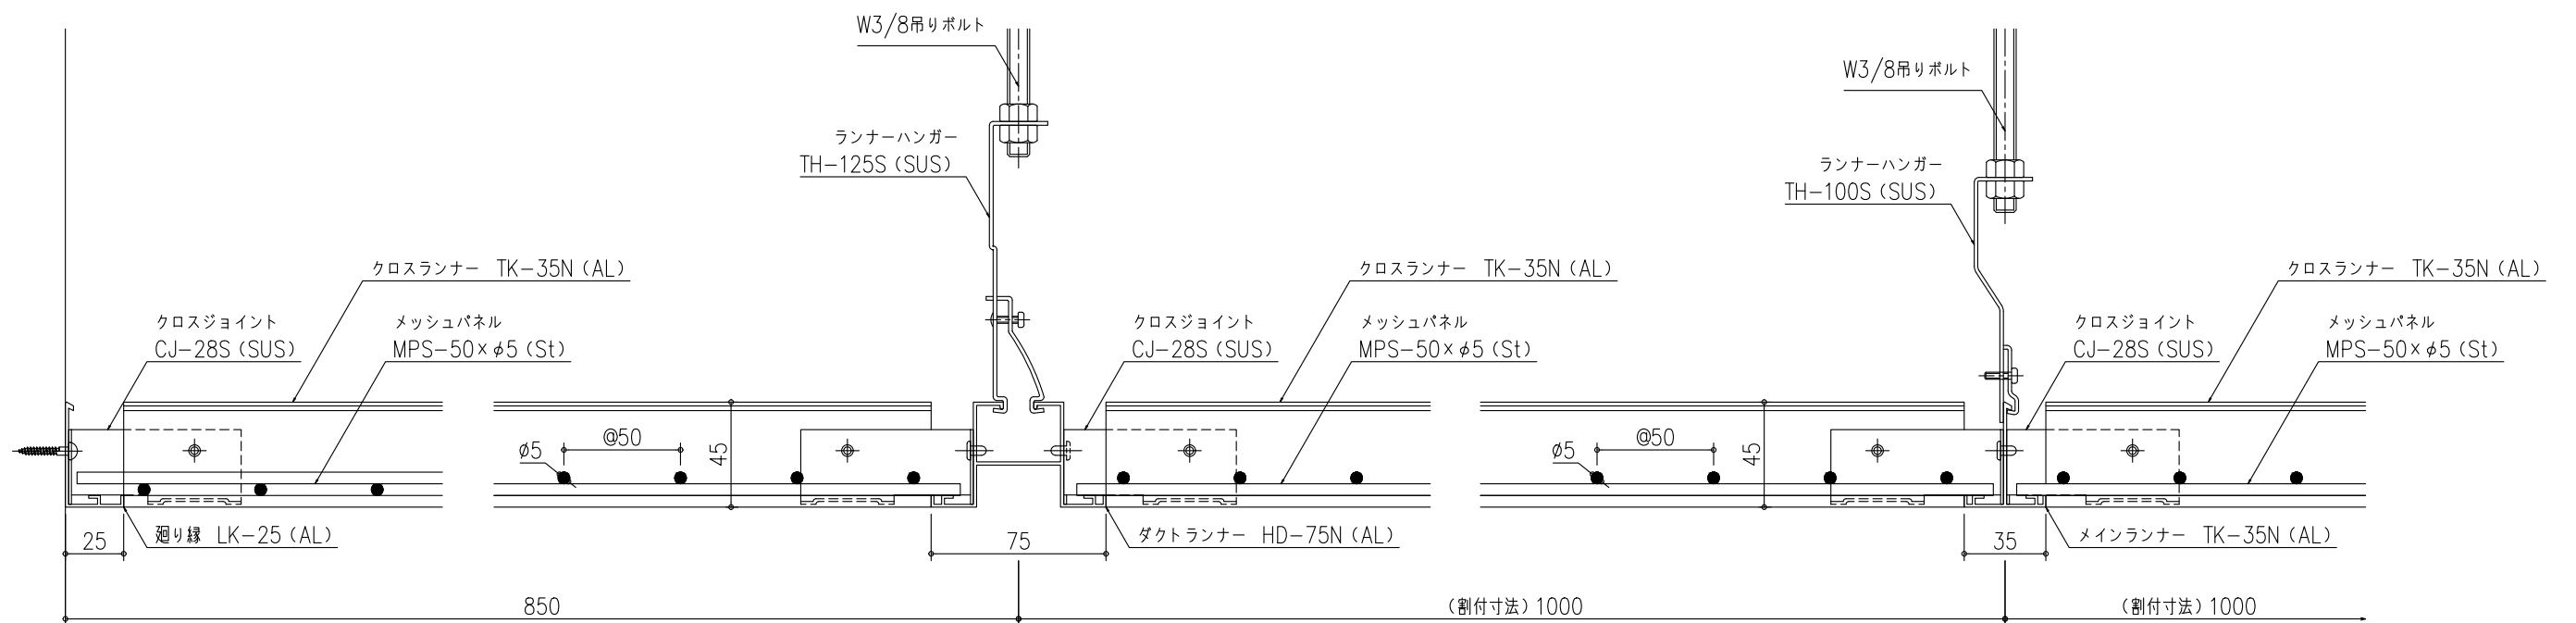

B断面詳細図